


**A2 - ŁĄCZNIK
PARTER**


BUDYNEK USŁUGOWO - BIUROWY
87-100 TORUŃ, UL. GRUDZIĄDZKA 194

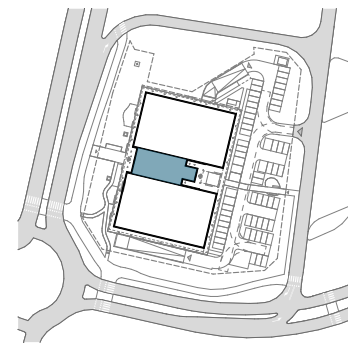

U.A2.00.01
OPEN SPACE
60,97m²

U.A2.00.02
OPEN SPACE
46,29m²

MOŻLIWOŚĆ
PODŁĄCZENIA DO
WOD.KAN.

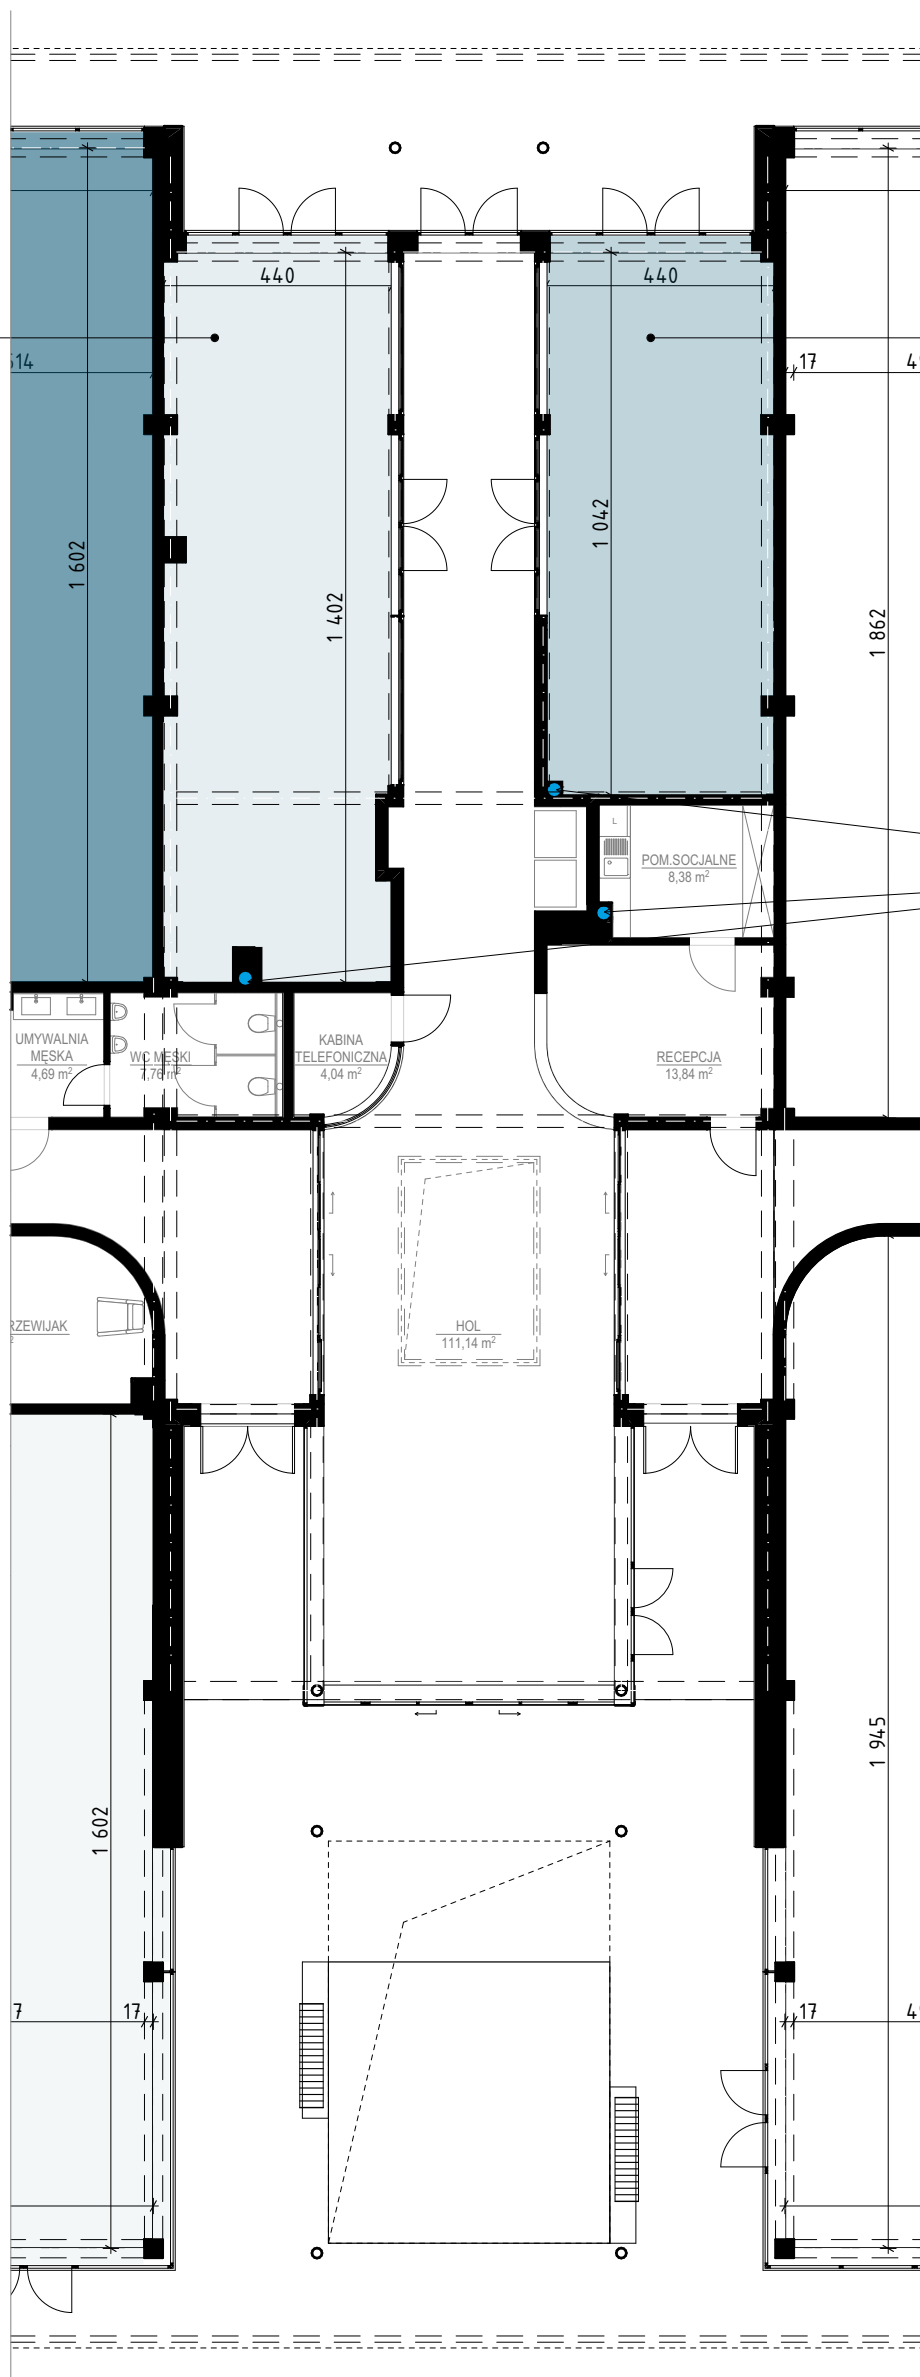

MOŻLIWOŚĆ PODŁĄCZENIA DO WOD.KAN.

PUH LEM-BUD SP. Z O.O.
87-100 TORUŃ, UL. OKÓLNA 128