

CHEŁMZA
GDANSK

ul. GRUDZIADZKA

CENTRUM
HANDLOWE
KOMETA

POLNA 66

rozbudowywana
ul. BATOREGO

STARSZYSTWO
POWIATOWE

TORUNSKA
GIEŁDA TOWAROWA

rozbudowywana
ul. MAZOWIECKA

NOWY, POWSTAJĄCY WEZŁ
POLNA-MAZOWIECKA

ul. CHROBREGO


URZĄD MIASTA TORUNIA


CENTRUM

TRASA ŚREDNICOWA

CENTRUM

SKALA
1:37500


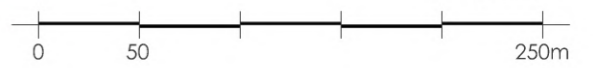


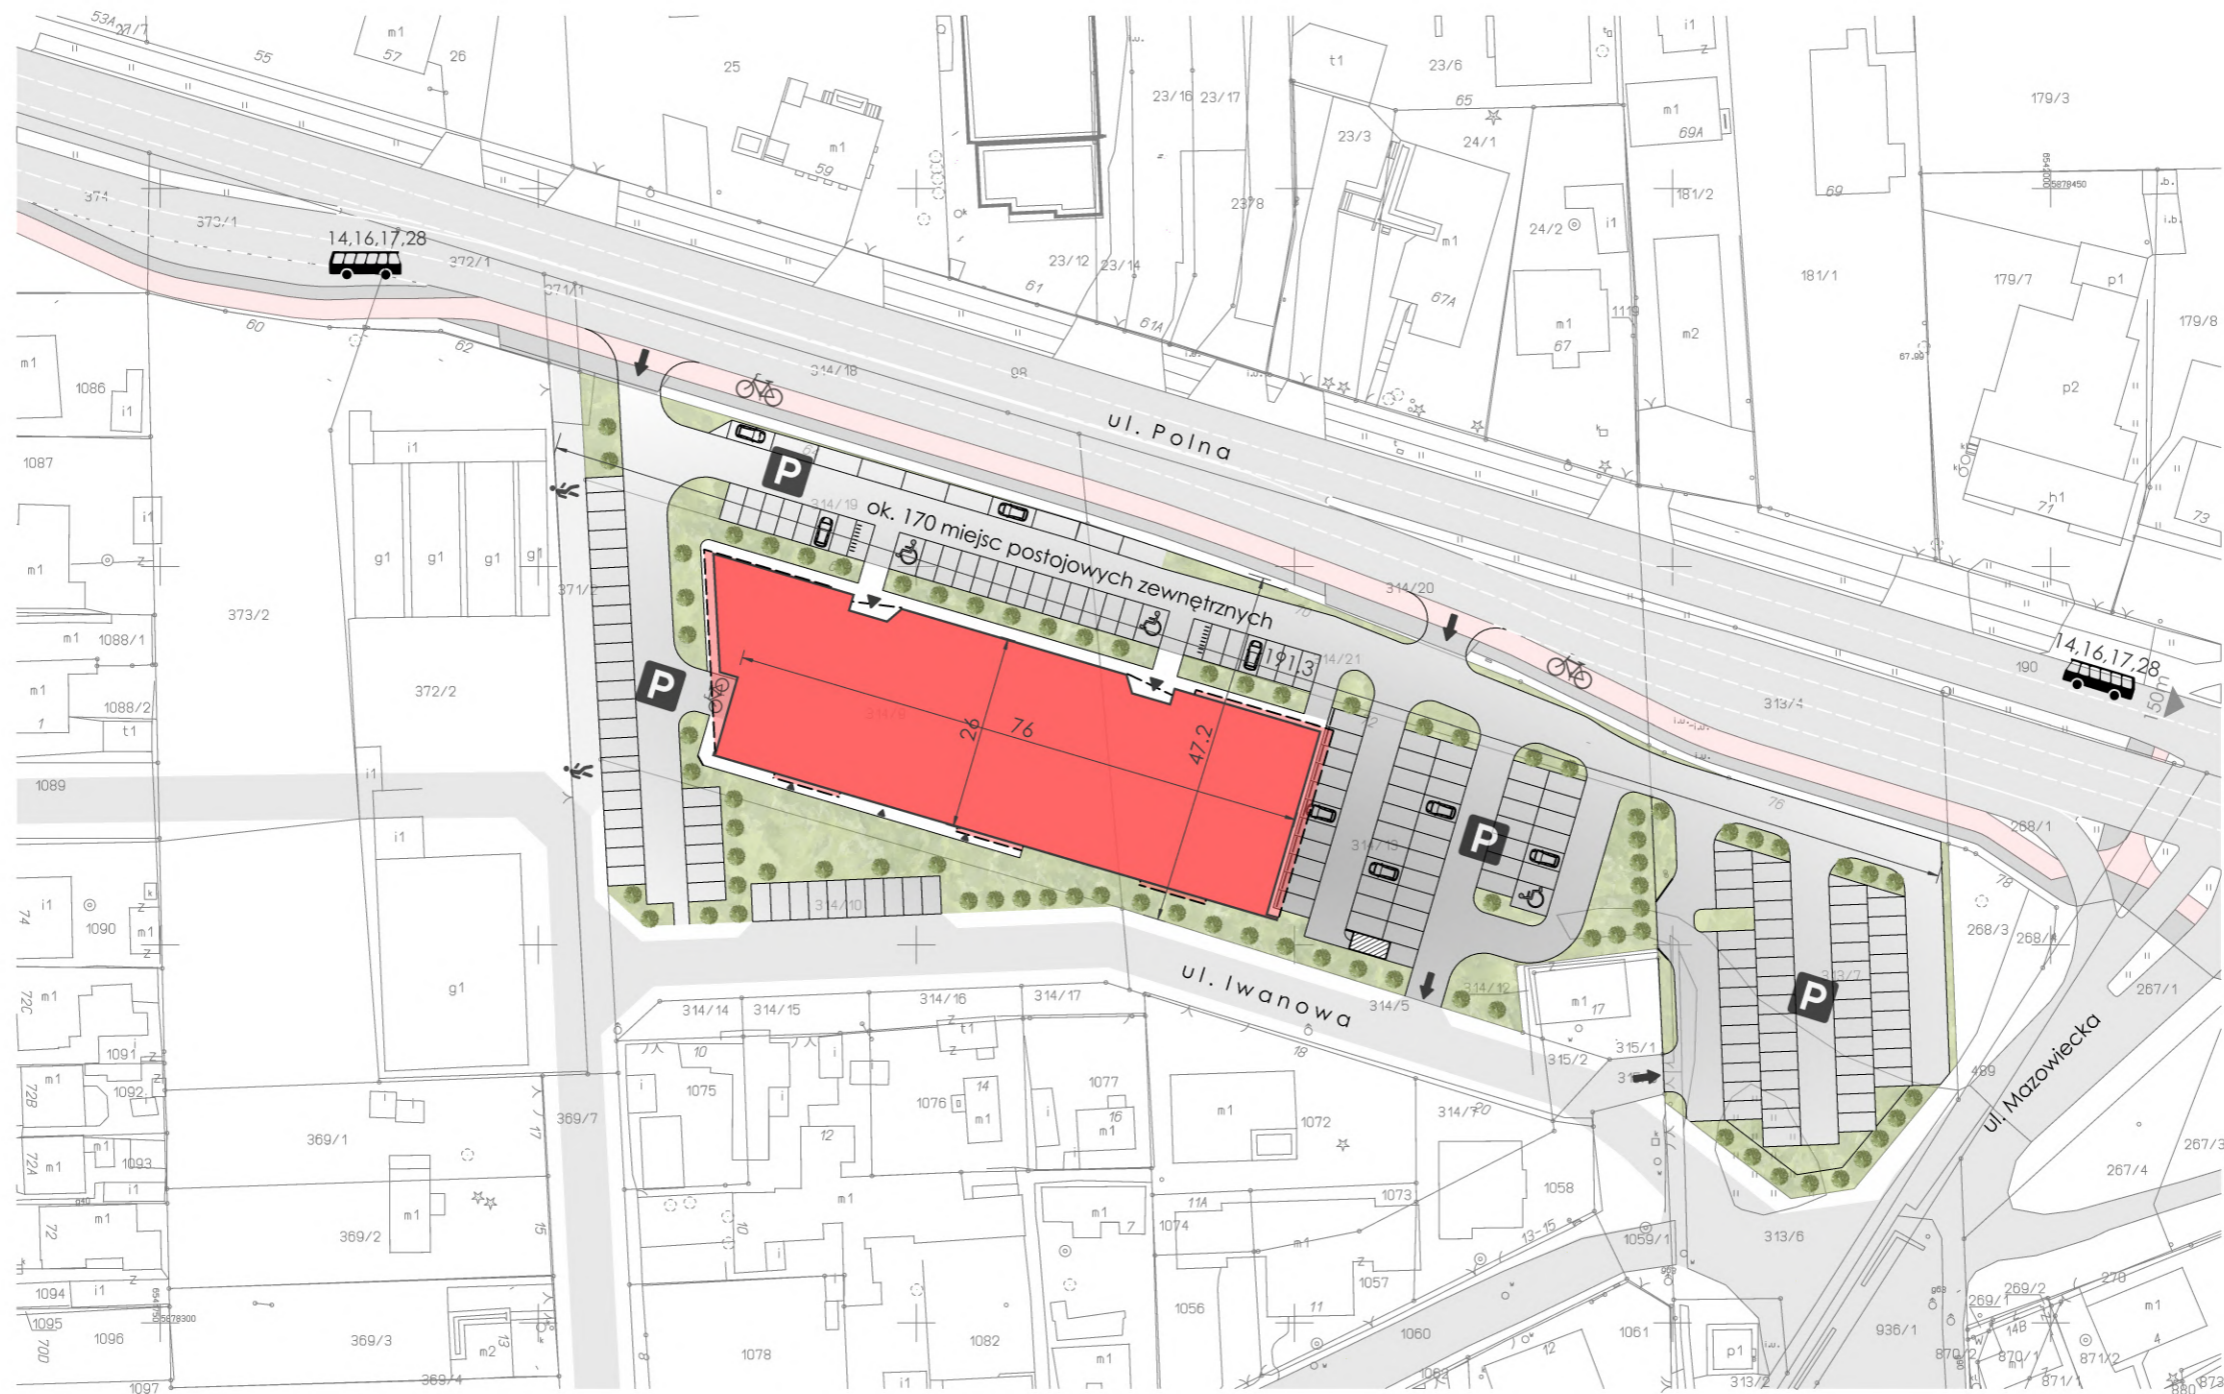



- | | | | |
|---|--|---|-----------------------------------|
|  | zielen "różnicowana" w tym drzewa i krzewy |  | budynek biurowo-usługowy Polna 66 |
|  | tereny biologicznie czynne |  | zjazd na działkę / wejścia |
|  | utwardzenia | | |

ZAGOSPODAROWANIE TERENU

SKALA 1:1000 0 5 35m

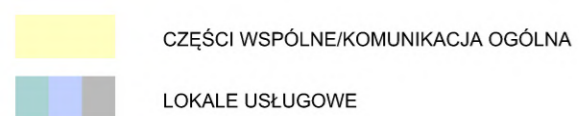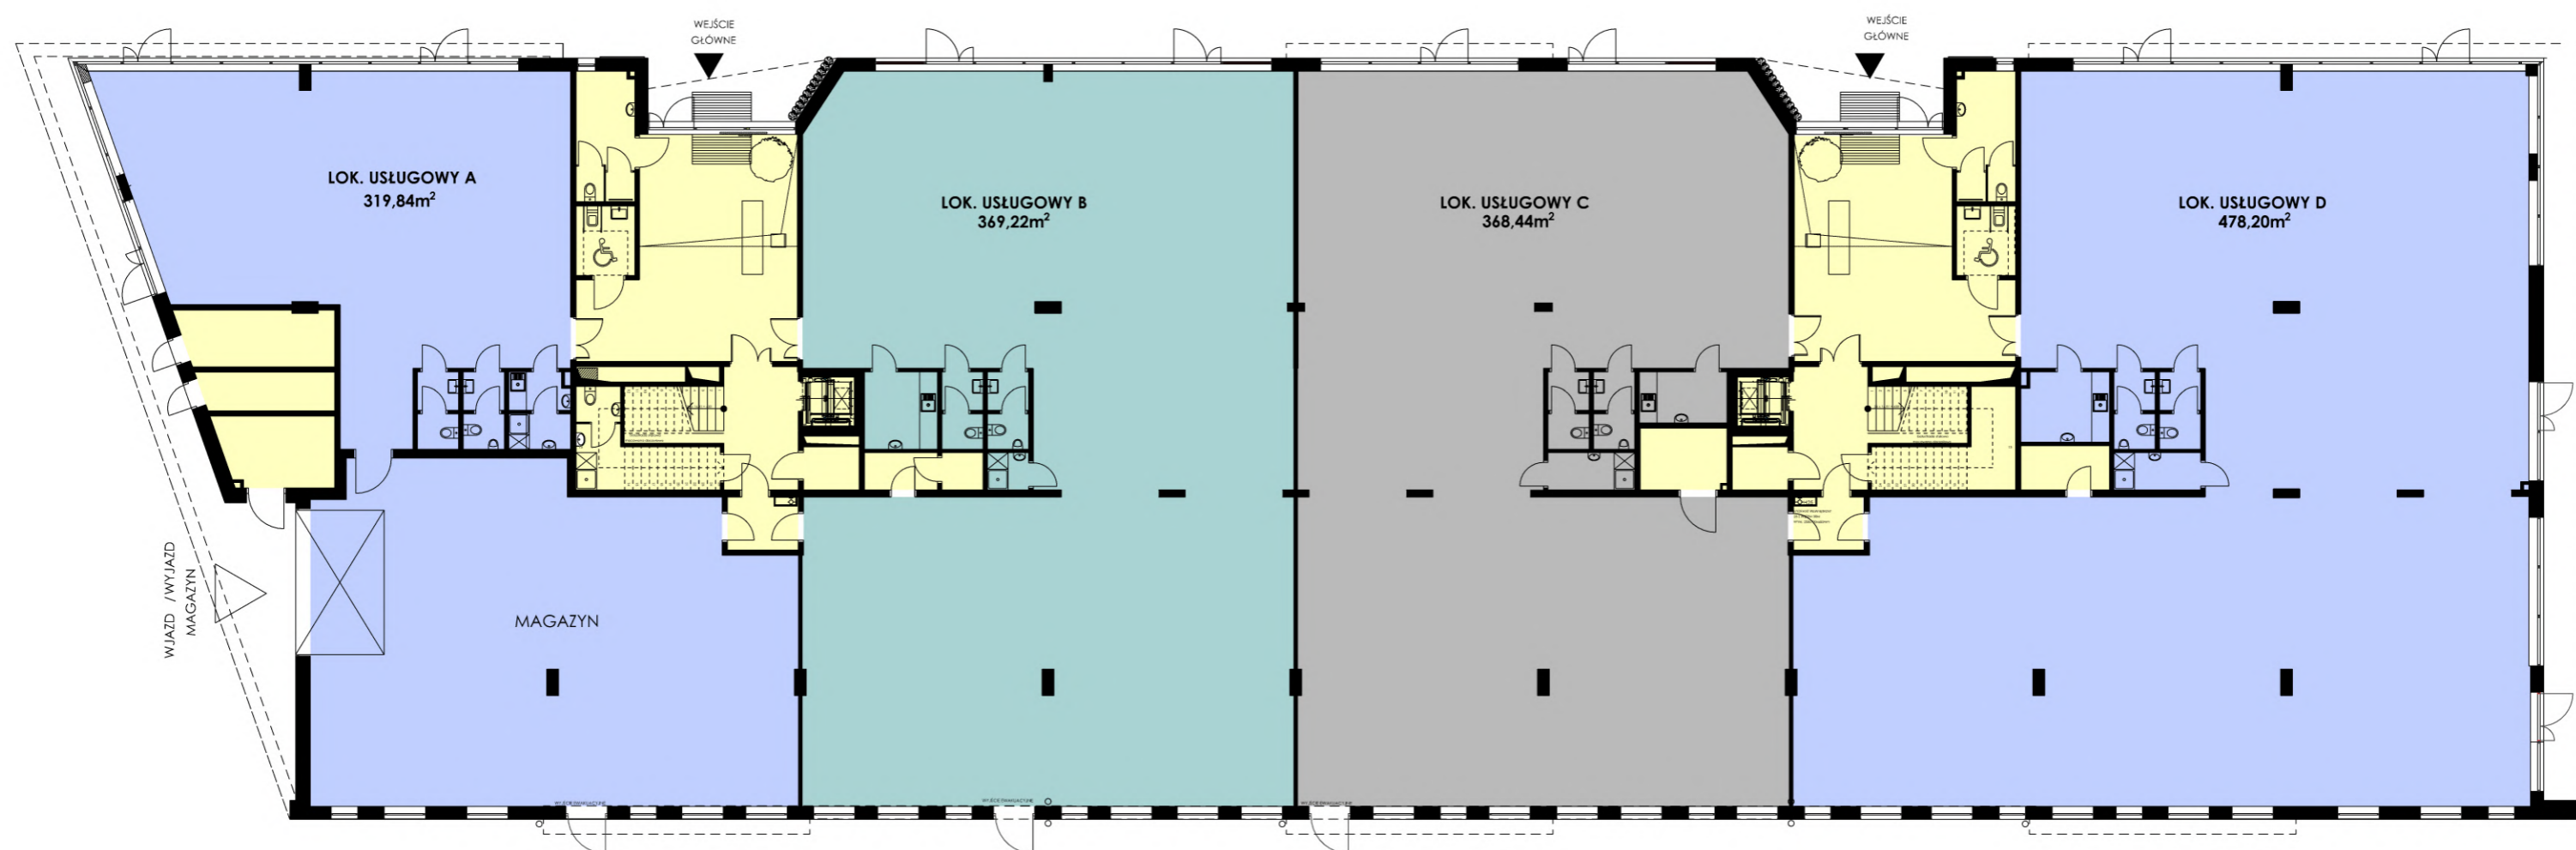

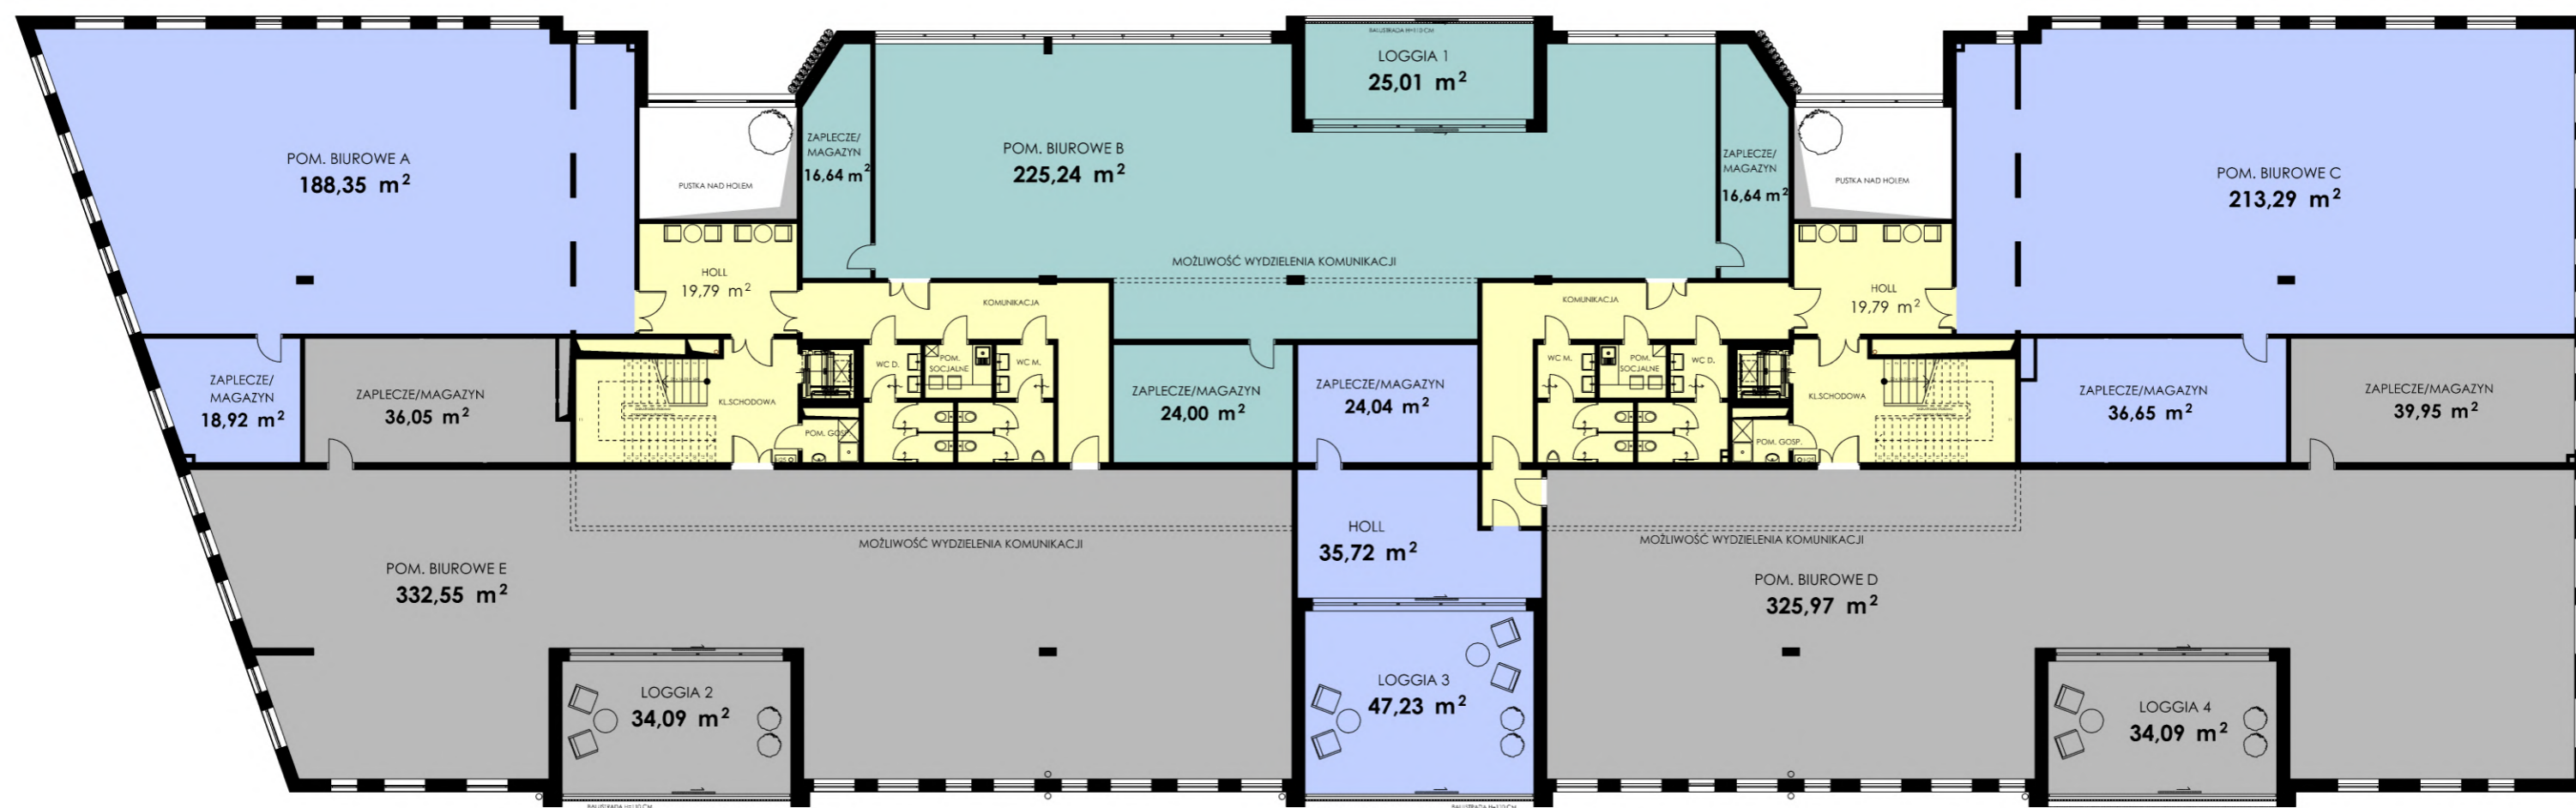

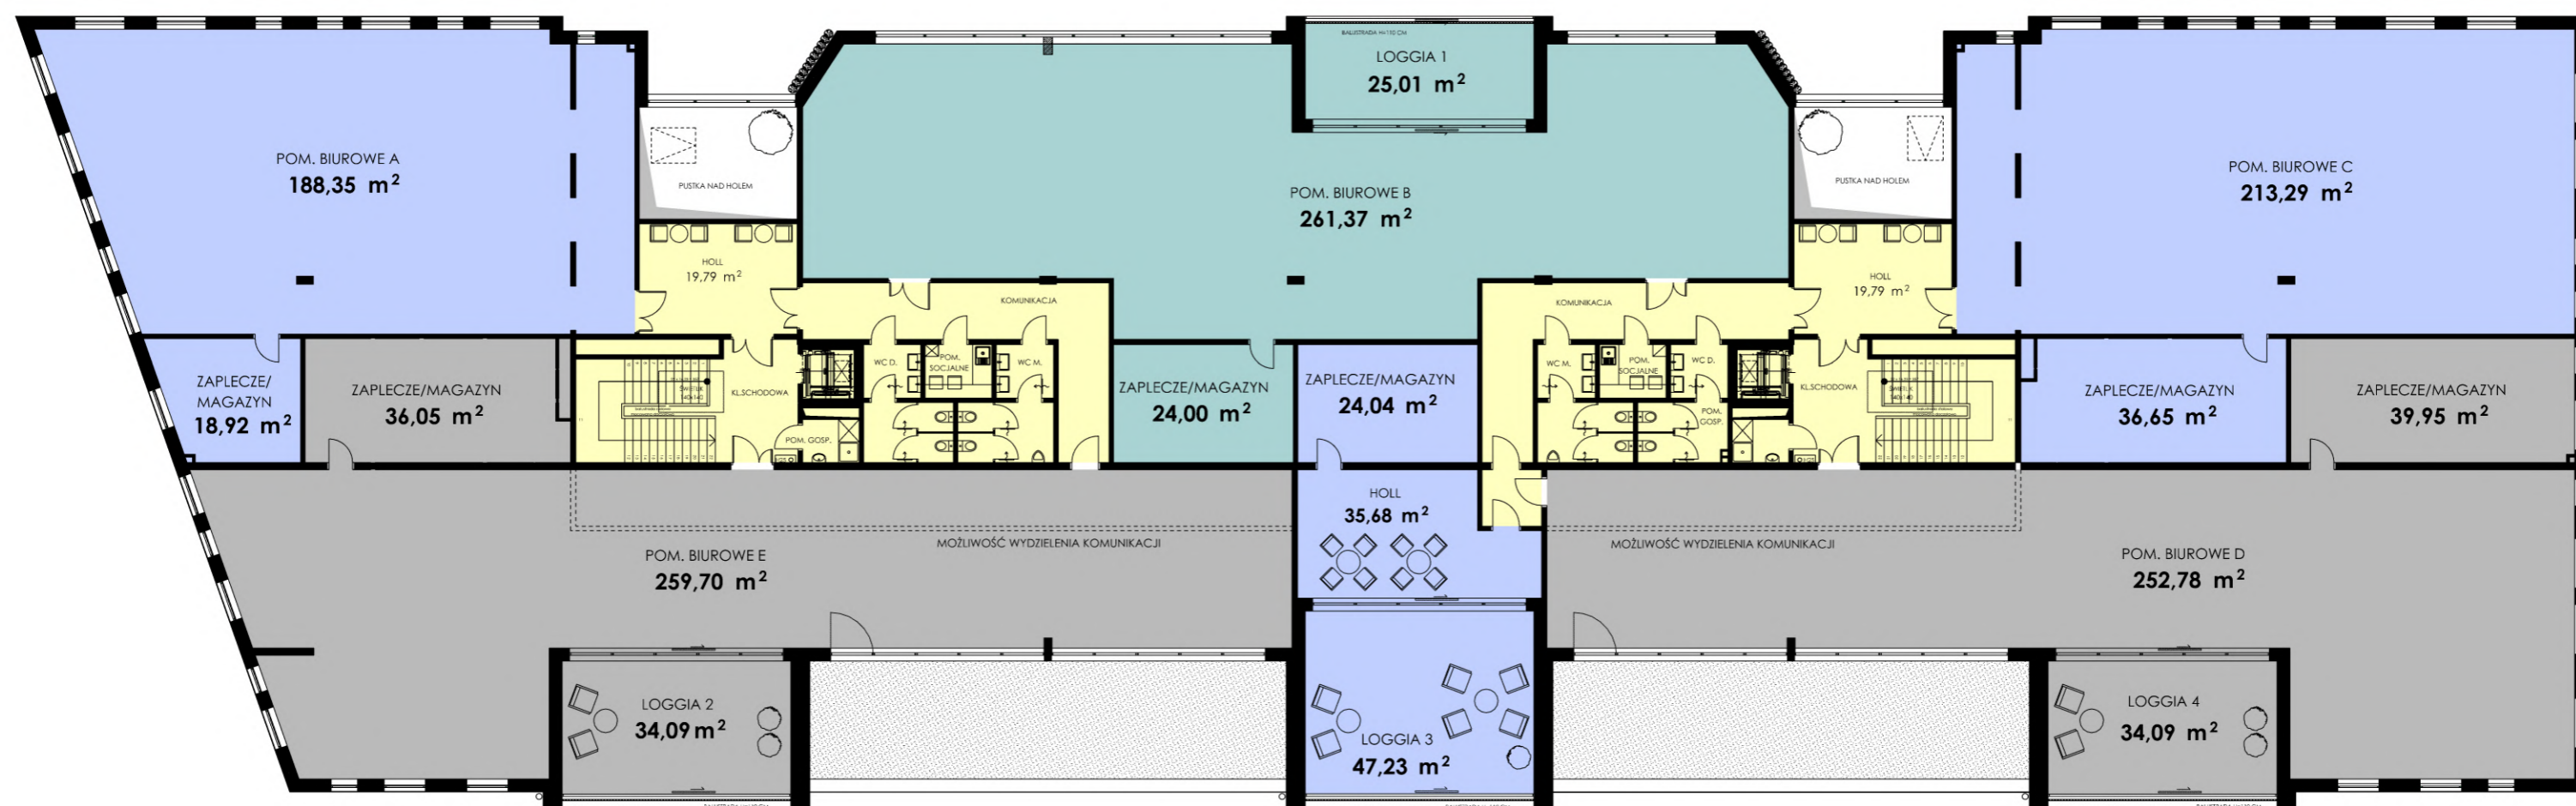





<0>
<1>
<2>

polna 66



